


PLANZEICHNUNG

Es gilt die Baunutzungsverordnung (BauNVO) in der Fassung vom 23.01.1990 (BGBl. I S.132) zuletzt geändert am 22.04.1993 (BGBl. I S.466).

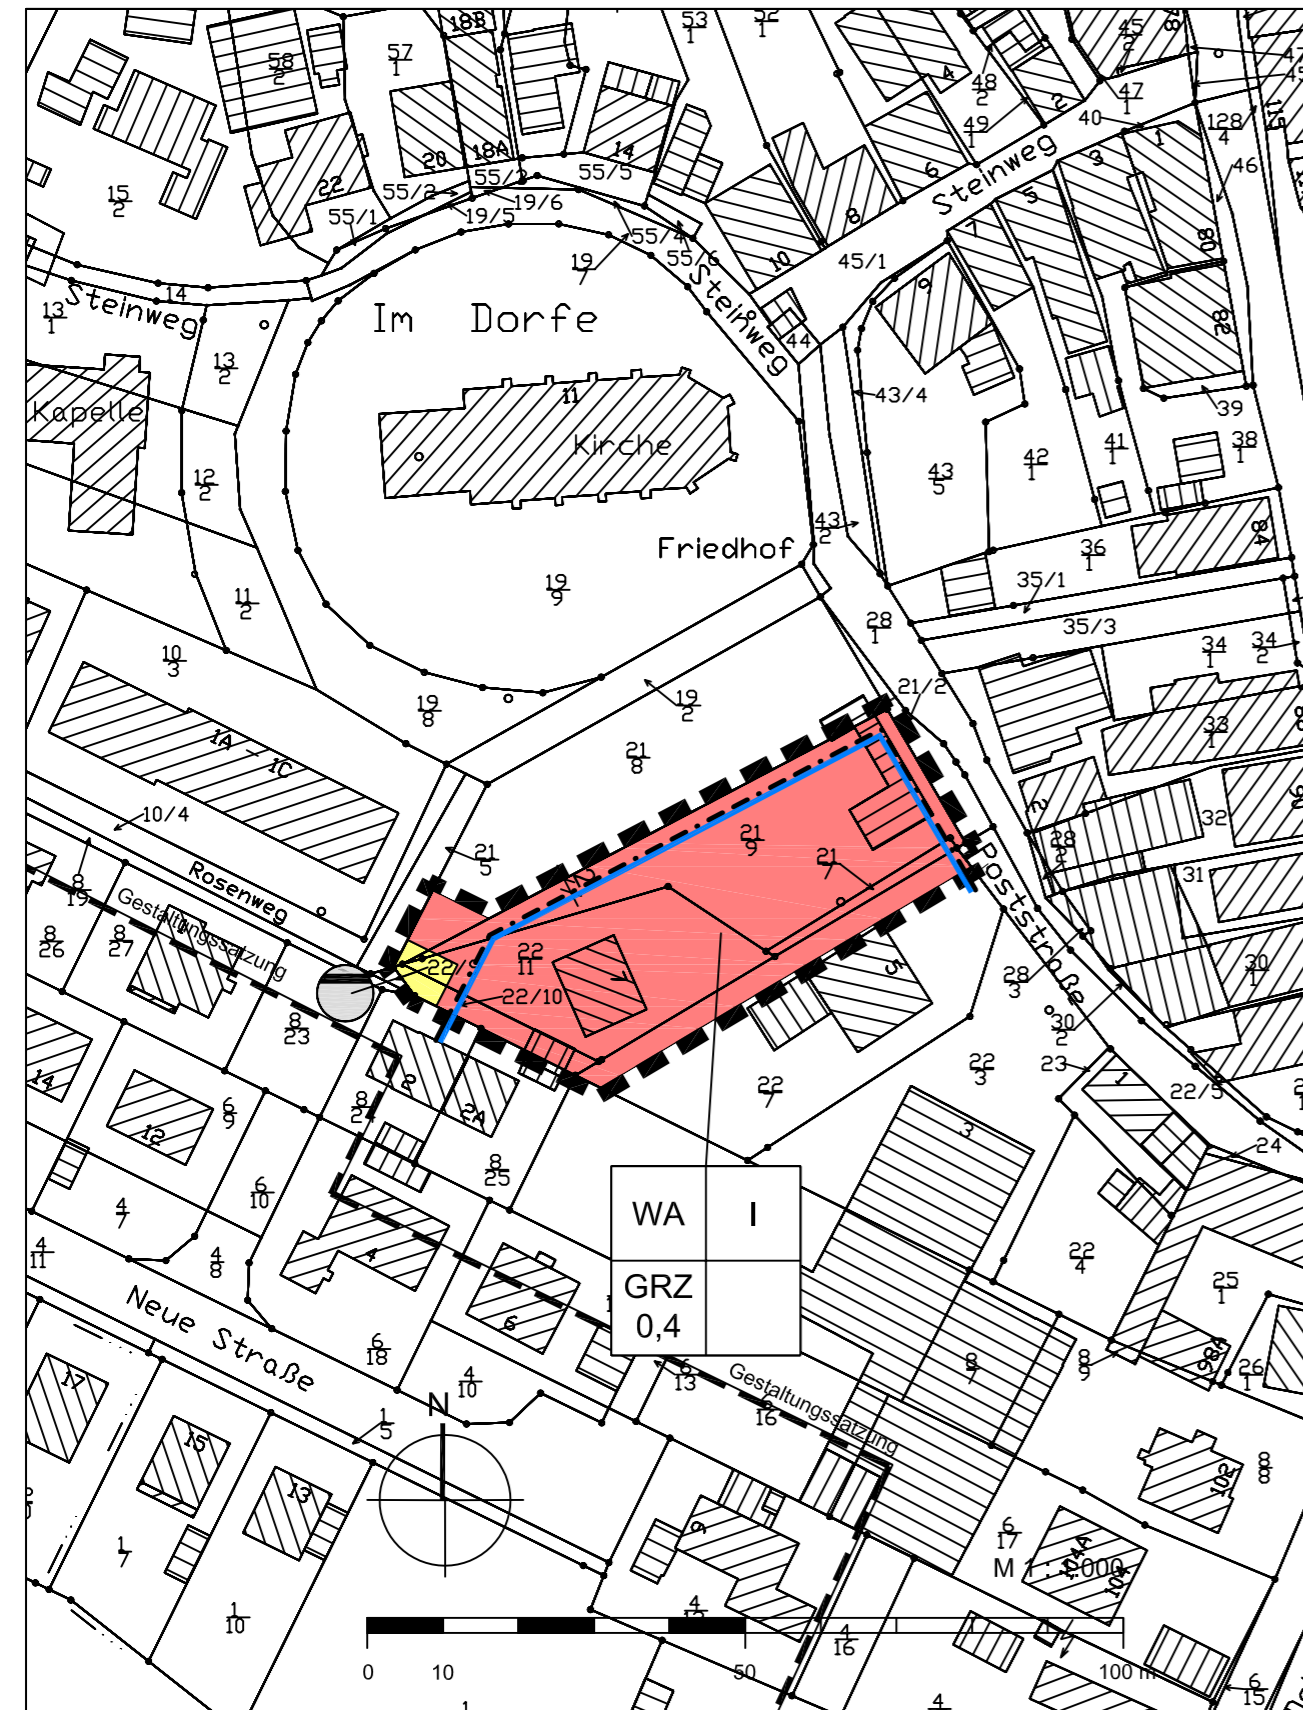

Quelle: Auszug aus den Geobasisdaten der Niedersächsischen Vermessungs- und Katasterverwaltung

© 2009

ZEICHENERKLÄRUNG

Es gilt die Planzeichenverordnung 1990

- ART DER BAULICHEN NUTZUNG**
- WA** Allgemeines Wohngebiet
- MASS DER BAULICHEN NUTZUNG**
- 0,4 Grundflächenzahl (GRZ)
- I Zahl der Vollgeschosse als Höchstmaß
- BAUWEISE, BAULINIEN, BAUGRENZEN**
- Baugrenze
- FLÄCHEN FÜR VERSORGENSANLAGEN, FÜR DIE ABFALLENTSORGUNG UND ABWASSERBESEITIGUNG SOWIE FÜR ABLAGERUNGEN**
- Abwasser
- SONSTIGE PLANZEICHEN**
- Grenze des räumlichen Geltungsbereichs
- Bemaßung in m
- DARSTELLUNGEN OHNE NORMCHARAKTER**
- Vorhandenes Gebäude mit Nebengebäude
- Vorhandene Grundstücksgrenzen
- Geltungsbereich der "Gestaltungssatzung für die historischen Ortsteile" der Gemeinde Jork vom 29.03.2000

Hinweis:
Es gilt die "Gestaltungssatzung für historische Ortsteile" der Gemeinde Jork vom 29.03.2000.


Auszug aus der automatisierten Liegenschaftskarte (ALK)
Hinweis: Bei Auszügen aus der automatisierten Liegenschaftskarte (ALK) ist der Grundriss aus der bisher analog geführten Liegenschaftskarte digitalisiert worden und entspricht daher maximal der geometrischen Qualität der Ursprungskarte.

Dipl.-Ing. Bernd Hesse
Dr.-Ing. Christian Hesse
Carl-Hermann-Richter-Str. 2, 21614 Buxtehude
Telefon: (04161) 5064-0 Telefax: (04161) 5064-50
Internet: www.hesse-buxtehude.de e-mail: info@hesse-buxtehude.de

HESSE
vermessungs büro

Gemeinde: Jork
Gemarkung: Estebücke
Flur: 3

Aktenzeichen 9/60/138
Stand vom 07.08.2009
Maßstab 1:1000

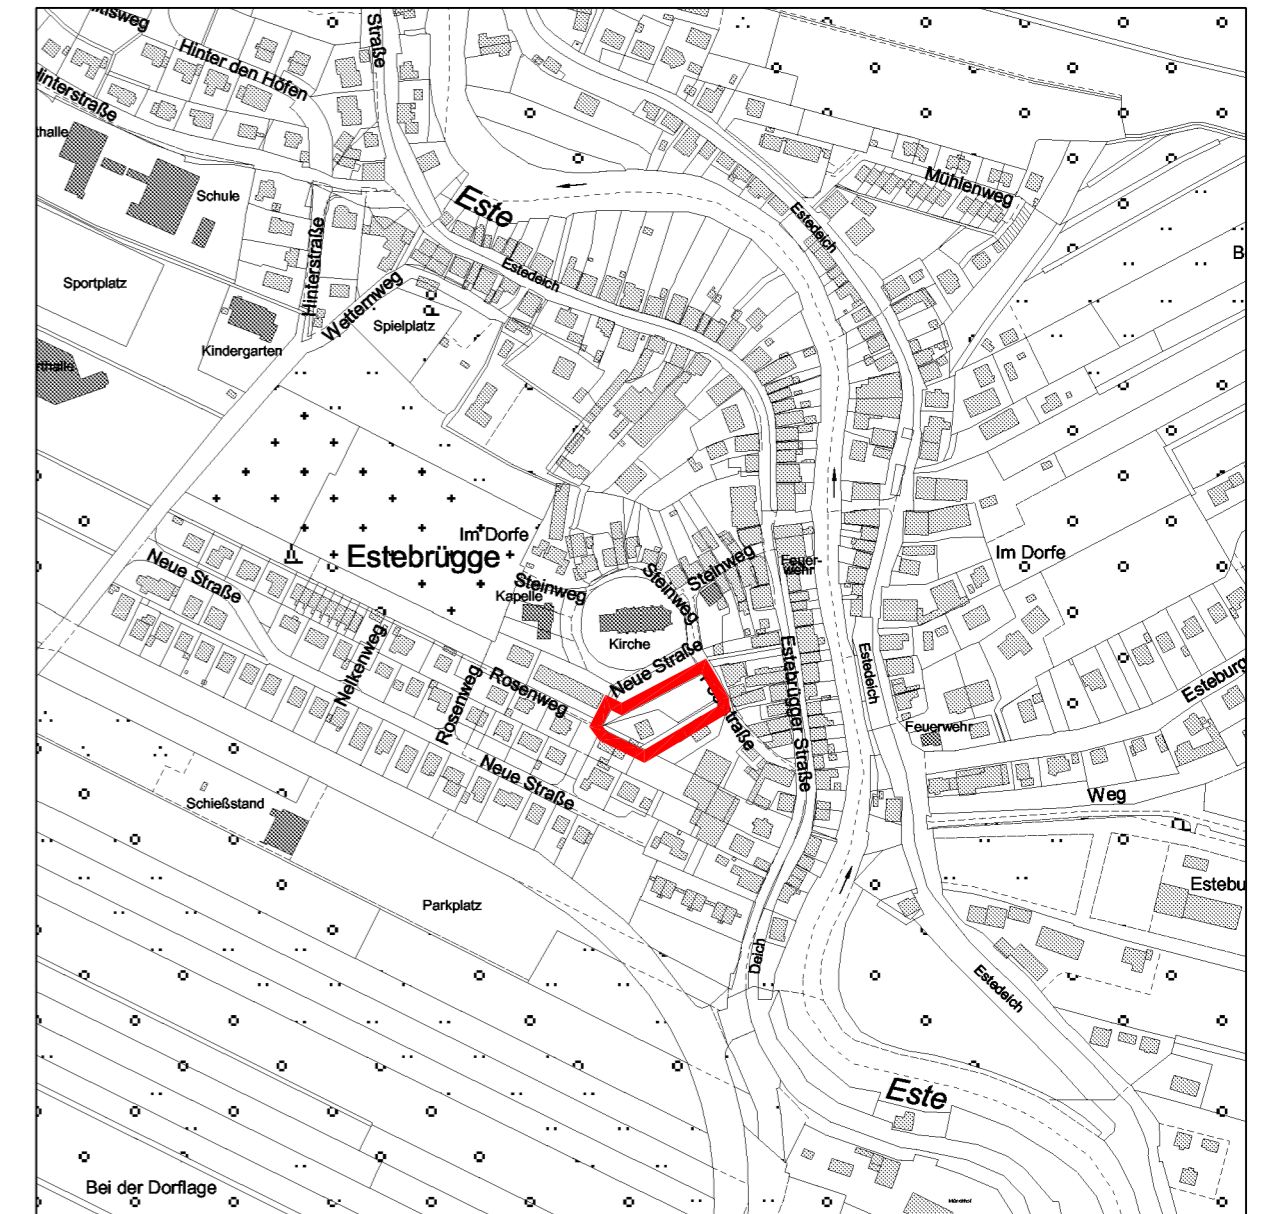

Übersichtsplan M 1 : 5.000

Satzung der Gemeinde Jork über die 3. Änderung des Bebauungsplans Estebücke Nr. 3

Stand: Behördenbeteiligung und öffentliche Auslegung, 27.08.2009

KRUSE – SCHNETTER – RATHJE
ELBBERG
STADT – PLANUNG – GESTALTUNG

Falkenried 74 a, 20251 Hamburg
Tel. 040 460955-60, Fax -70, mail@elbberg.de, www.elbberg.de