


In der Baumaßnahme:

- vorh. Leuchten
- vorh. Abläufe
- vorh. Kastenrinnen
- vorh. Rinnen/ Betonrandstreifen

sind im Baufeld auszubauen und zu entsorgen.

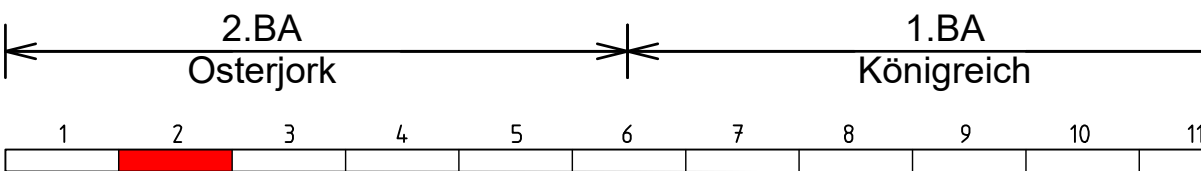

Entwurfsbearbeitung:		Datum	Zeichen
	gearbeitet	Okt. 2017	Mey
	gezeichnet	Okt. 2017	Gr
	geprüft:	06.11.17	gez. i.V. Meyer
		Projektnummer: 2015-0100	

Niedersächsische Landesbehörde für Straßenbau und Verkehr		geprüft:
Geschäftsbereich Stade		08.02.2018
Harsefelder Str. 2 21680 Stade (04141) 601-1		gez. Salomon
		Registrierungs/Ordnung:

1	Eingriffsgrenzen für den Bau der Entw.-Anlagen	13.02.2018	Gr
Nr.	Art der Änderung	Datum	Aufgestellt

AUSFÜHRUNGSPLANUNG

Straßenbauverwaltung des Landes Niedersachsen		Unterlage/Blatt-Nr.:	5 / 2
L 140 / 125 / von 0035 bis 1510		Lageplan	
Straße / Abschn.-Nr. / Station: (von - bis)		Maßstab: 1:250	
492627			

Erneuerung der Ortsdurchfahrt Jork
Baub Abschnitt Osterjork
von Bau-Km 1+007,00 bis 2+470,00

Aufgestellt:

Stade, den ...08.02.2018...
Nieders. Landesbehörde für Straßenbau und Verkehr
Geschäftsbereich Stade

im Auftrag: .gez. Quast.....

Zur Ausführung genehmigt:

Stade, den ...13.02.2018...
Nieders. Landesbehörde für Straßenbau und Verkehr
Geschäftsbereich Stade

im Auftrag: .gez. Wobse.....

Quellangabe Karte und
Lage- und Höhenstatus

ETRS89_UTM32
DHHN92_NH