


Kreis Stade Gemarkung Jork
 Abzeichnung der Flurkarte
 Gemeindebezirk Jork
 Flur 8 Ungef. Maßstab 1:1000 (Vergrößerung)
 Ausgefertigt Stade, den 14. März 1963
 Katasteramt
 i. A. (w. a.)

TOP. KARTE M. 1:25 000
 Nr. 2424 WEDEL

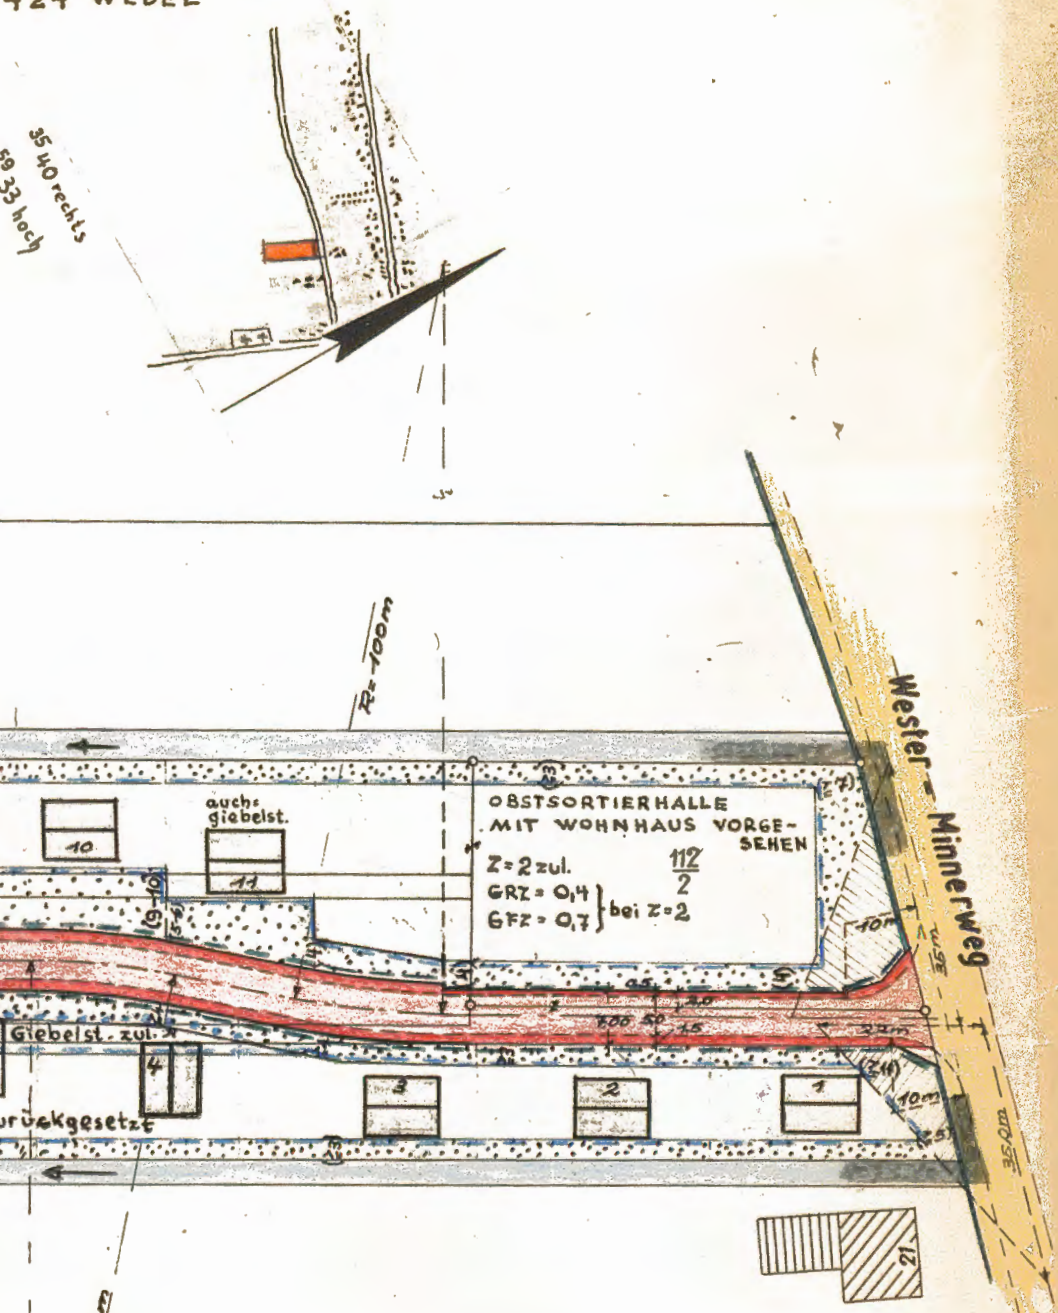

Als Entwurf gefertigt
 AUFGESTELLT FÜR DIE GEMEINDE JORK
 STADE, IM JUNI 1963



N. Roseck
 DIPL.-ING. SIGRID ROSECK
 ARCHITEKTIN BDA
 STADE/ELBE
 PARKSTRASSE 4 · RUF 2032

ÖFFENTLICH AUSGELEGEN GEM. § 2 (6) B. BAUG. VOM 23. 6. 1960
 VOM 29. JULI BIS 29. AUGUST 1963
 BEKANNTMACHUNG ÜBER ORT UND ZEIT DER AUSLEGUNG
 ERFOLGT AM 22. JULI 1963
 JORK DEN 31. August 1963



DER GEMEINDEDIREKTOR

WURDE BESCHLOSSEN ALS SATZUNG GEM. § 10 B. BAUG. VOM 23. 6. 1960
 AM 18. SEPTEMBER 1963
 JORK DEN 19. September 1963



DER VERWALTUNGS-AUSSCHUSS

U. Löffelmeier
 BÜRGERMEISTER
 U. Löffelmeier
 GEMEINDEDIREKTOR

GENEHMIGT GEMÄSS § 11 B. BAUG. VOM 23. 6. 1960 (BG BL. I S. 341)
 Dieser Plan ist Bestandteil der mit
 Genehmigungsmerk-unter Auflagen
 versehenen Satzung vom 18. 9. 63
 Stade, den 14. 4. 64
 Der Regierungspräsident
 im Auftrage:



DER REGIERUNGSPRÄSIDENT
 AZ. ...
 IM AUFTRAGE:

RECHTSVERBINDLICH GEM. § 12 B. BAUG. VOM 23. 6. 1960 DURCH
 ORTSUBLICHE BEKANNTGABE AM 26. Mai 1964
 JORK 26. Mai 1964



DER GEMEINDEDIREKTOR

BEBAUUNGSPLAN NR. 1
 DER GEMEINDE JORK
 LANDKREIS STADE
 FÜR DAS GEBIET
 "AM WESTER-MINNERWEG"

M. 1:1 000

Dieser Plan ist Bestandteil der Satzung vom 18. September 1963

3. Ausfertigung

	VORHANDEN	FESTZULEGEN BZW. GEPLANT	ZULÄSSIG BZW. VORGESEHEN
GRENZE DES PLANBEREICHES			
STRASSEN- WEGBEGRENZUNG			
ZWINGENDE BAULINIE		ENTFÄLLT	
BAUGRENZE		MIT MASSZAHL	
BAUWICH GEM. GELTENDER BAUORDNUNG			
EIGENTUMSGRENZE MIT MASSZAHL			NACH BEDARF
ÖFFENTLICHE FREIFLÄCHE		ENTFÄLLT	
PRIVATE FREIFLÄCHE			
STRASSENFLÄCHE			
SICHTDREIECK			
JEDE NUTZUNG IST UNZULÄSSIG, DIE DIE SICHT OBERHALB EINER HÖHE VON 0,80 M ÜBER DEN FAHRBAHNOBERKANTEN VERLAUFENDEN EBENE BEHINDERN.			
ART DER BAULICHEN NUTZUNG GEM. BAUNUTZUNGSVERORDNUNG VOM 26. JUNI 1962			WA
MASS DER BAULICHEN NUTZUNG GEM. § 17 DER BAUNUTZUNGSVERORDNUNG VOM 26. JUNI 1962		Z=1 GRZ=0,3 GFZ=0,4	SOWEIT NICHT ANDERS VERMERKT EINZEL- BZW. DOPPELHAUSER
TRINKWASSERVERSORGUNG		ANSCHLUSS AN VORH. ZENTR. LEITUNGSNETZ	
ABWASSERBESEITIGUNG		ANSCHLUSS AN ZENTR. KANALISATION SOBALD VORHANDEN	ZWISCHENZEITLICH HAUSKLEINANLAGEN MIT ABLEITUNG IN VORFLUTER