


Ausbauquerschnitt B-B (Bushaltestelle im Bereich von Bau-km 1+420)

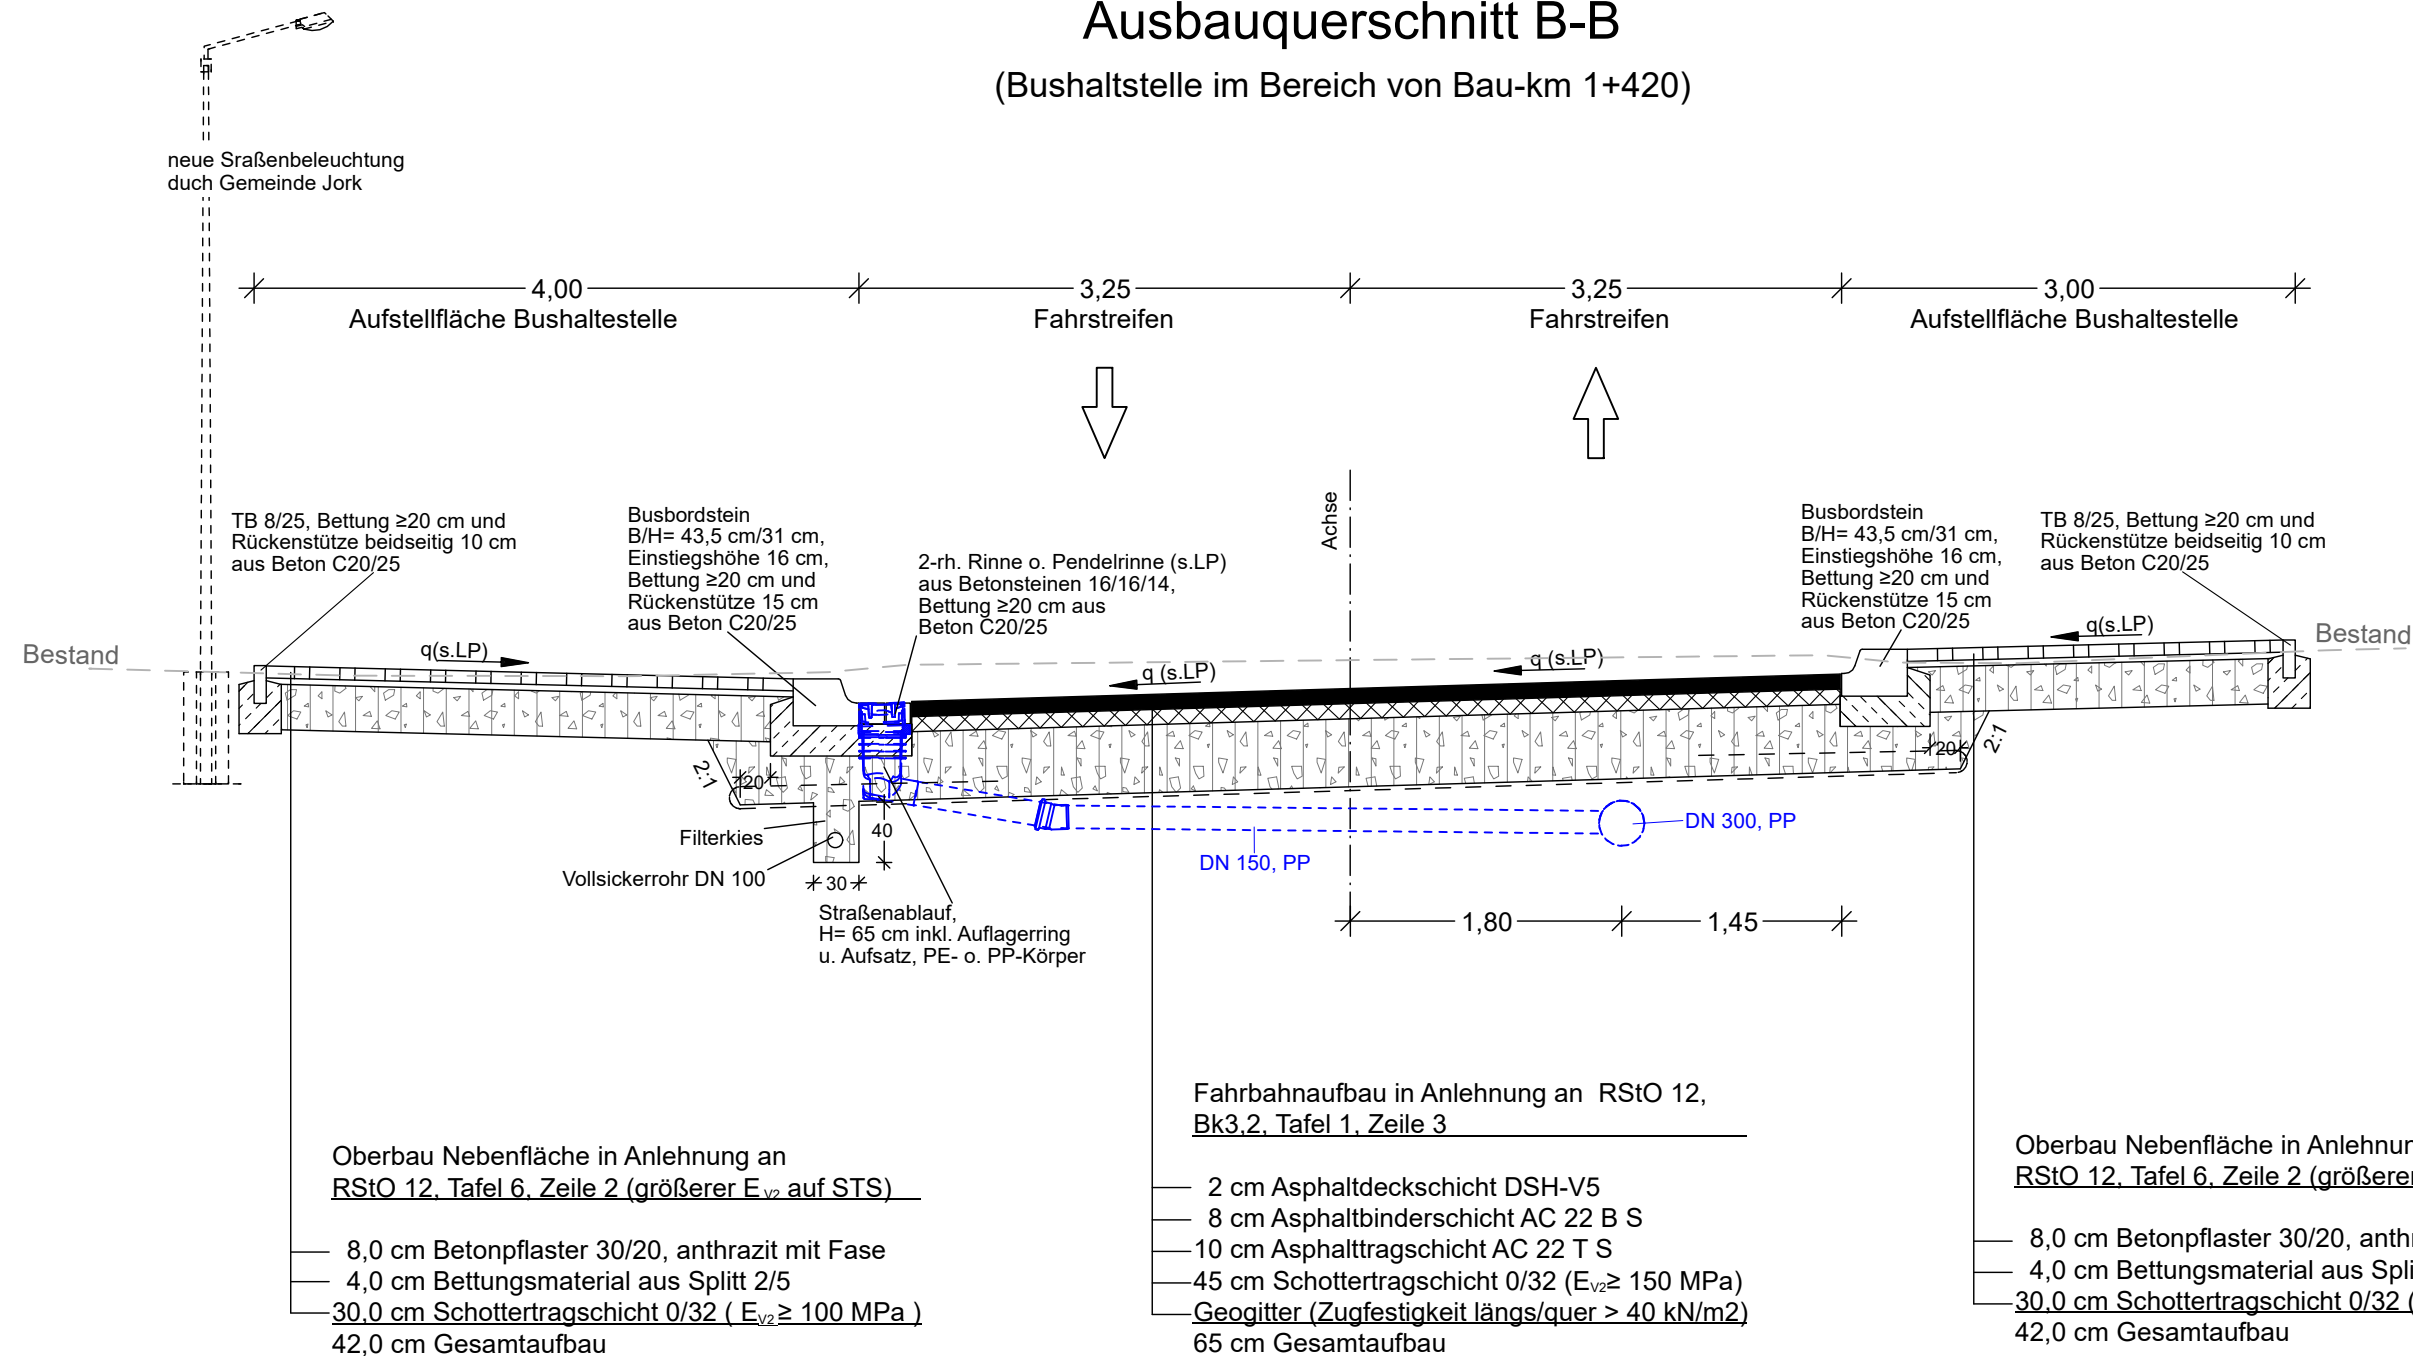

Oberbau Nebenfläche in Anlehnung an RStO 12, Tafel 6, Zeile 2 (größerer E_{v2} auf STS)

- 8,0 cm Betonpflaster 30/20, anthrazit mit Fase
- 4,0 cm Bettungsmaterial aus Splitt 2/5
- 30,0 cm Schottertragschicht 0/32 ($E_{v2} \geq 100$ MPa)
- 42,0 cm Gesamtaufbau

Fahrbahnaufbau in Anlehnung an RStO 12, Bk3.2, Tafel 1, Zeile 3

- 2 cm Asphaltdeckschicht DSH-V5
- 8 cm Asphaltbinderschicht AC 22 B S
- 10 cm Asphalttragschicht AC 22 T S
- 45 cm Schottertragschicht 0/32 ($E_{v2} \geq 150$ MPa)
- Geogitter (Zugfestigkeit längs/quer > 40 kN/m²)
- 65 cm Gesamtaufbau

Oberbau Nebenfläche in Anlehnung an RStO 12, Tafel 6, Zeile 2 (größerer E_{v2} auf STS)

- 8,0 cm Betonpflaster 30/20, anthrazit mit Fase
- 4,0 cm Bettungsmaterial aus Splitt 2/5
- 30,0 cm Schottertragschicht 0/32 ($E_{v2} \geq 100$ MPa)
- 42,0 cm Gesamtaufbau

 INROS LACKNER Berater, Planer, Architekten, Ingenieure Theaterstraße 15 30159 Hannover Tel.: 0511 / 36700-0 Fax: 0511 / 36700-89 www.inros-lackner.de	Entwurfsbearbeitung:	Datum	Zeichen
	bearbeitet	Nov. 2017	Mey
	gezeichnet	Nov. 2017	Kar
	geprüft:	30.11.17	
		gez. i.V. Meyer	
		Projektnummer: 2015-0100	

Niedersächsische Landesbehörde für Straßenbau und Verkehr	geprüft:
Geschäftsbereich Stade	08.02.2018..... gez. Salomon.....
Harsefelder Str. 2 21680 Stade (04141) 601-1	Registrator/Ordnung:

Nr.	Art der Änderung	Datum	Aufgestellt

Ausführungsplanung

Straßenbauverwaltung des Landes Niedersachsen	Unterlage/ Blatt-Nr.: 14.2 / 2
L 140 / 125 / von 0035 bis 1510	Regelquerschnitt B-B
Straße / Abschn.-Nr. / Station: (von - bis)	Maßstab: 1:50
492627	

Erneuerung der Ortsdurchfahrt Jork
 Bauabschnitt Osterjork
 von Bau-Km 1+007,00 bis 2+470,00

Aufgestellt: Stade, den ..08.02.2018..... Nieders. Landesbehörde für Straßenbau und Verkehr Geschäftsbereich Stade im Auftrage: ..gez. Quast.....	Zur Ausführung genehmigt: Stade, den ..13.02.2018..... Nieders. Landesbehörde für Straßenbau und Verkehr Geschäftsbereich Stade im Auftrage: ..gez. Wöbse.....
--	---