


Ausbauquerschnitt C-C (Einführungen, hier Sassenweg - Bau-km 1+840,00)

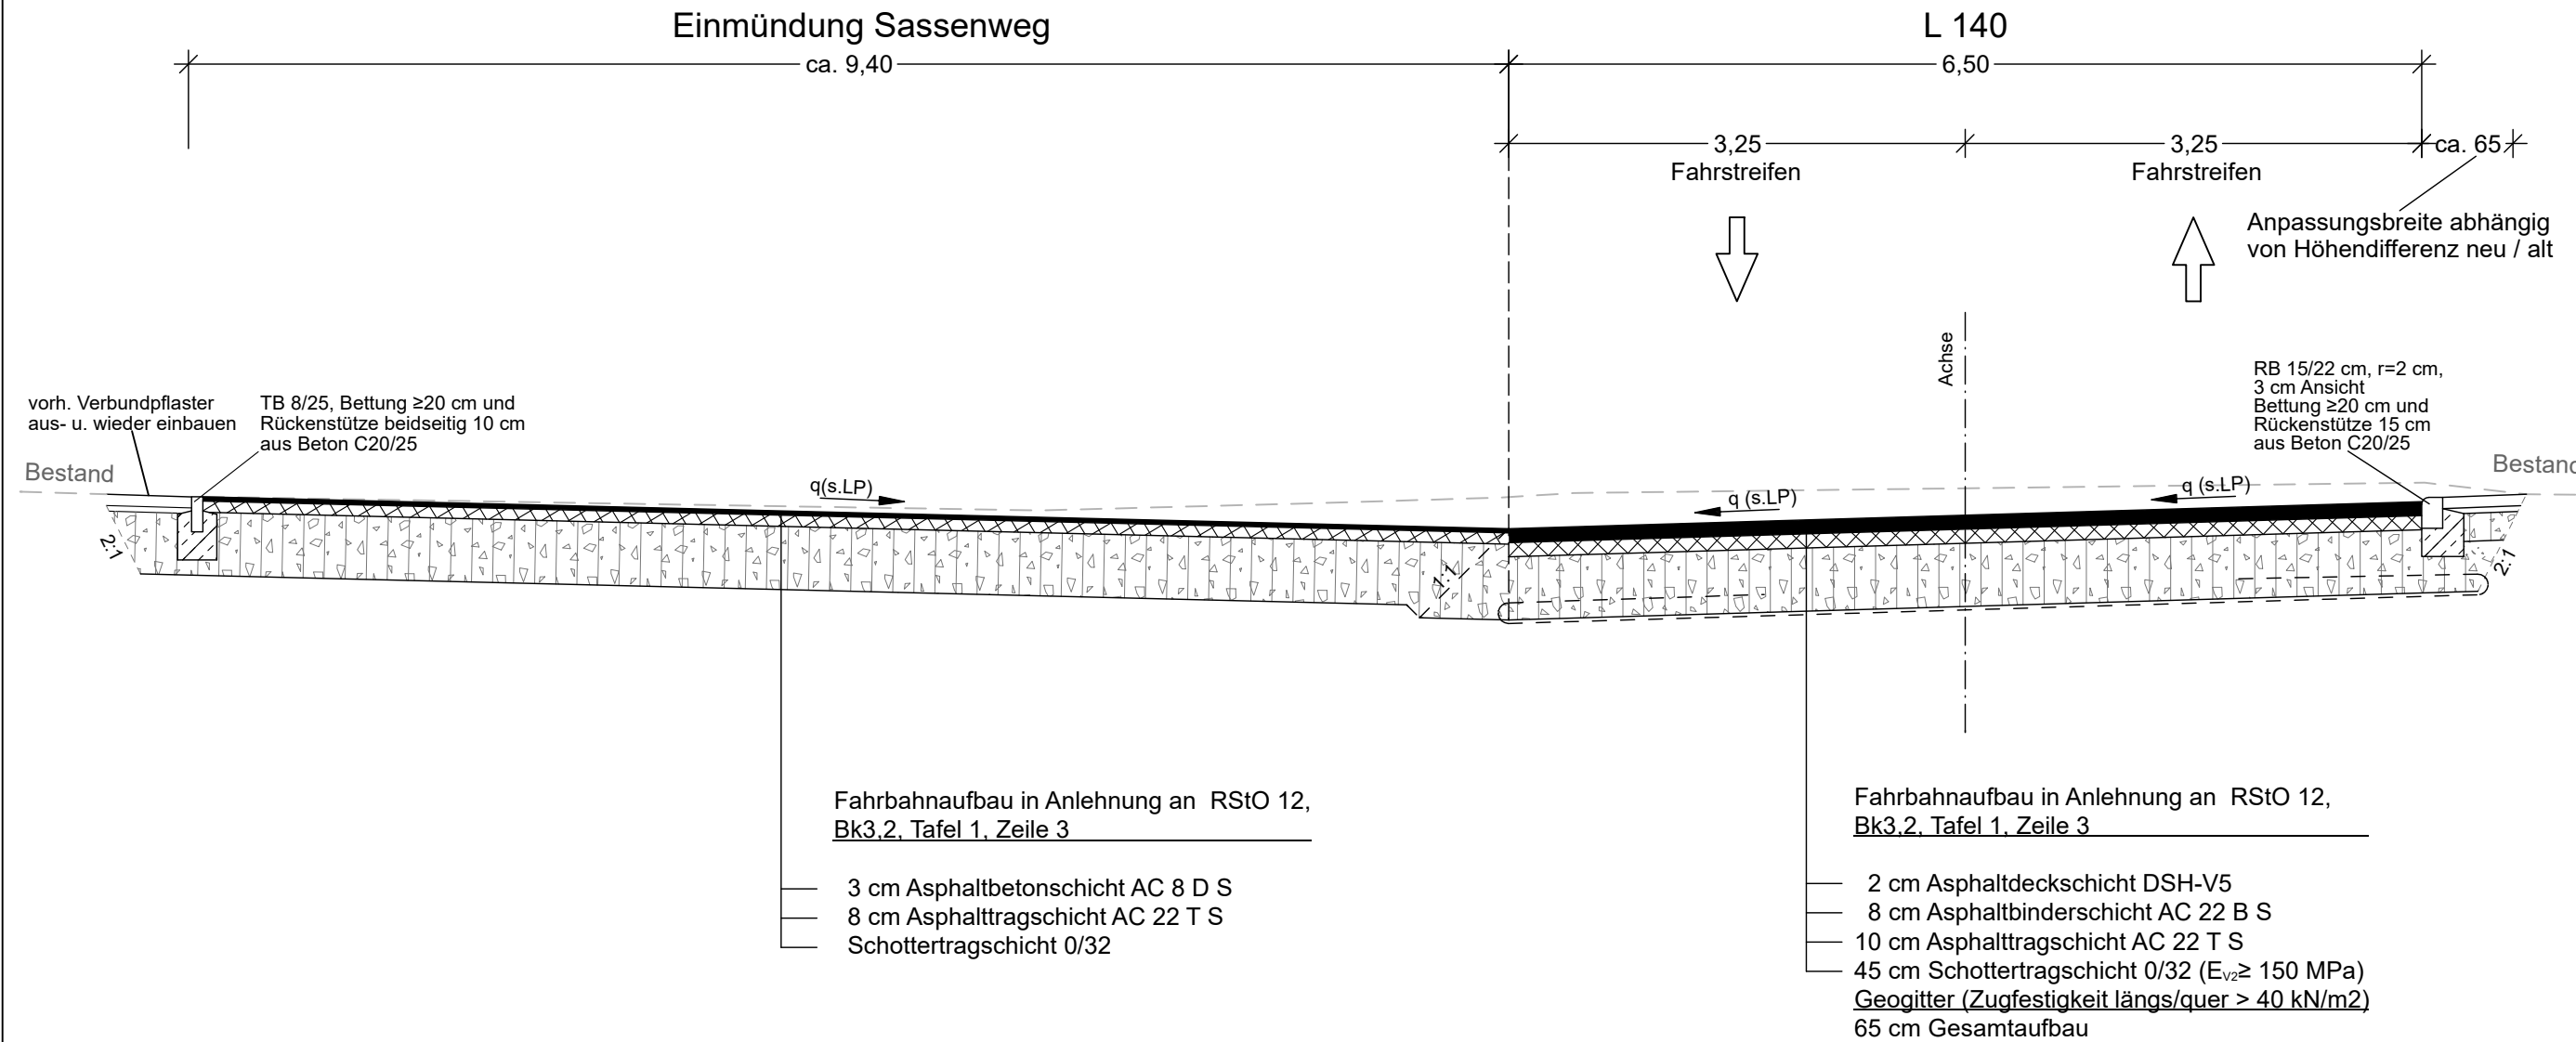

INROS LACKNER <small>Berater, Planer, Architekten, Ingenieure Theaterstraße 15 30159 Hannover Tel.: 0511 / 36700-0 Fax: 0511 / 36700-89 www.inros-lackner.de</small>	Entwurfsbearbeitung:		Datum	Zeichen
		bearbeitet	Nov. 2017	Mey
		gezeichnet	Nov. 2017	Kar
		geprüft:	30.11.17	
			gez. i.V. Meyer	
			Projektnummer: 2015-0100	

Niedersächsische Landesbehörde für Straßenbau und Verkehr Geschäftsbereich Stade Harsefelder Str. 2 21680 Stade (04141) 601-1	geprüft: 08.02.2018 gez. Salomon..... Registratur/Ordnung:
---	--

Nr.	Art der Änderung	Datum	Aufgestellt

Ausführungsplanung

Straßenbauverwaltung des Landes Niedersachsen L 140 / 125 / von 0035 bis 1510 Straße / Abschn.-Nr. / Station: (von - bis) 492627	Unterlage/ Blatt-Nr.: 14.2 / 3 Regelquerschnitt C-C Maßstab: 1:50
---	---

Erneuerung der Ortsdurchfahrt Jork
 Bauabschnitt Osterjork
 von Bau-Km 1+007,00 bis 2+470,00

<p style="text-align: center; color: blue;">Aufgestellt:</p> <p style="text-align: center; color: blue;">Stade, den 08.02.2018..... Nieders. Landesbehörde für Straßenbau und Verkehr Geschäftsbereich Stade im Auftrage: gez. Quast.....</p>	<p style="text-align: center;">Zur Ausführung genehmigt:</p> <p style="text-align: center;">Stade, den 13.02.2018..... Nieders. Landesbehörde für Straßenbau und Verkehr Geschäftsbereich Stade im Auftrage: ..gez. Wöbse.....</p>
---	--