



Regelquerschnitt Osterjork

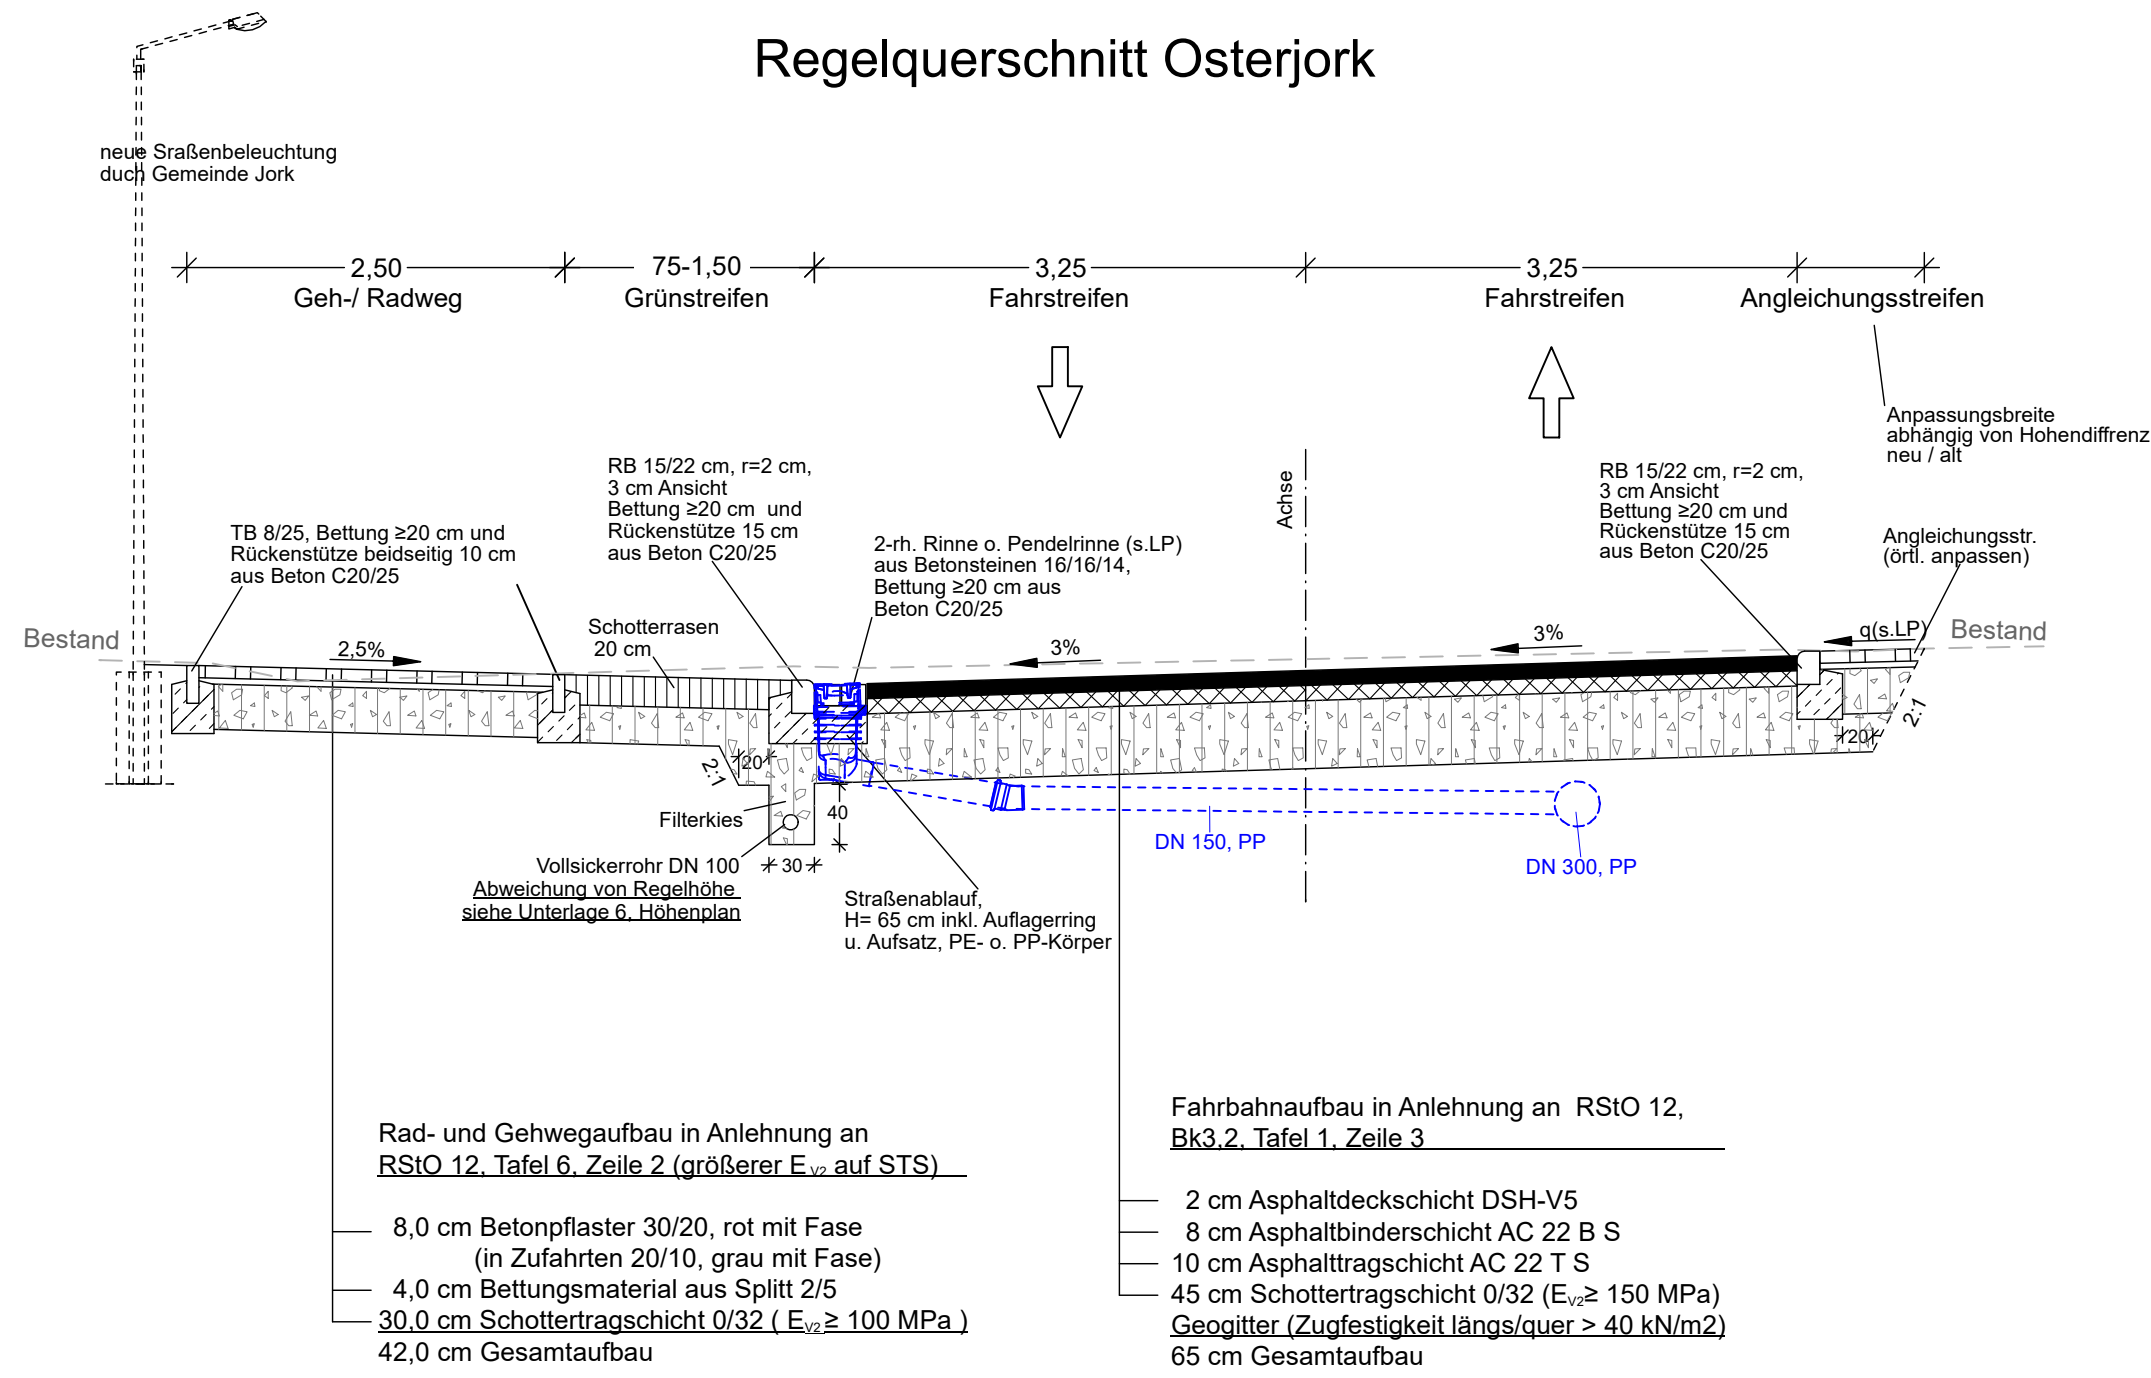

Entwurfsbearbeitung:  INROS LACKNER Berater, Planer, Architekten, Ingenieure Theaterstraße 15 30159 Hannover Tel.: 0511 / 36700-0 Fax: 0511 / 36700-89 www.inros-lackner.de	Datum	Zeichen	
	bearbeitet	Nov. 2017	Mey
	gezeichnet	Nov. 2017	Kar
	geprüft:	30.11.17	
	gez. i.V. Meyer		
Projektnummer: 2015-0100			

Niedersächsische Landesbehörde für Straßenbau und Verkehr	geprüft:
Geschäftsbereich Stade	08.02.2018 gez. Salomon
Harsefelder Str. 2 21680 Stade (04141) 601-1	Registrierung/Ordnung:

Nr.	Art der Änderung	Datum	Aufgestellt

Ausführungsplanung

Straßenbauverwaltung des Landes Niedersachsen	Unterlage/ Blatt-Nr.: 14.2 / 5
L 140 / 125 / von 0035 bis 1510	Regelquerschnitt
Straße / Abschn.-Nr. / Station: (von - bis)	Maßstab: 1:50
492627	

Erneuerung der Ortsdurchfahrt Jork
Bauabschnitt Osterjork
 von Bau-Km 1+007,00 bis 2+470,00

Aufgestellt:
 Stade, den ..08.02.2018.....
 Nieders. Landesbehörde für Straßenbau und Verkehr
 Geschäftsbereich Stade
 im Auftrage: ..gez. Quast.....

Zur Ausführung genehmigt:
 Stade, den ..13.02.2018.....
 Nieders. Landesbehörde für Straßenbau und Verkehr
 Geschäftsbereich Stade
 im Auftrage: ..gez. Wöbse.....